

二零零四年四月二日會議

討論文件

立法會保安事務委員會

3179GK – 沙頭角管制站擴充及改建工程

引言

本文件概述政府當局擴充沙頭角管制站大樓的計劃，以提供更多空間，應付運作需要及提供最佳的公共服務。

背景和理據

2. 沙頭角管制站在一九八五年三月開始運作。自啓用以來，過境交通已大幅增加。旅客人數、車輛數目、托運貨物宗數增加超過200%¹。為應付迅速增加的過境交通，由一九九七年十二月起，管制站的運作時間已每天延長兩小時，由原來的上午七時至下午六時，增至上午七時至晚上八時。管制站的設施需要擴充，以進行有效率的海關、入境、衛生管制及食物檢查工作。下文第三至八段闡述有關需要。

3. 香港海關派駐該管制站的人手由原來的50人增至現時的86人，以維持在延長運作時間的清關服務水平。此外，由於過境交通量增加，香港海關經常派遣專責隊伍，包括邊境及口岸調查隊、流動X光檢查隊、搜索犬隊及紡織品調查隊等，以增援在管制站進行的反走私及緝毒工作。

¹ 一九八六年，旅客、車輛和托運貨物的處理量分別是456 950人次、174 389架次和93 538宗；而到二零零三年，上述數字已增至1 753 234人次、845 118架次和366 816宗。

4. 不過，現有海關辦公室地方，從未予以相應增加。為應付更多辦公地方的要求，只有採取臨時安排。舉例來說，現時是使用兩個貨櫃作為員工更衣室，並興建了臨時的玻璃纖維建築物，作為貨物及貨車搜查小組人員的辦公地方，以及供放置設備之用。這些臨時辦公室更佔用了部分原先劃作貨物檢查區的地方。

5. 由於環境的限制，若多架車輛同時抵達管制站，旅遊巴士和穿梭巴士的下車/重新登車處有時須移往較遠離管制站大樓的位置。旅客需要在露天的情況下步行一段路程至管制站大樓。我們需要在下車/重新登車處興建有蓋行人道和簷篷，為旅客提供適當的遮蔽和連接設施。此外，管制站大樓的清關處將遷往另一位置，以增加輪候的地方，並為旅客提供更佳的环境。

6. 為應付增加的旅客和車輛，入境處需要更多地方，以容納更多電腦和後勤支援設施。

7. 自去年沙士疫情後，衛生署已加強港口衛生管制措施，包括收集及檢查旅客的健康申報表、進行體溫檢查及在管制站為受染污的貨運車進行消毒。為進行有效的衛生管制措施，有需要在管制站興建一個永久的港口衛生辦事處。

8. 除了文錦渡及落馬洲管制站外，食物環境衛生署(食環署)亦會在沙頭角管制站檢查內地入口的食物。由於現時管制站並沒有食物檢查站，食環署抽取的食物樣本須送往文錦渡食品檢查站進行分析。此舉實在費時且欠缺效率，尤以易腐壞的食物為然。為加強對入口食物作出的有效控制，有需要在管制站興建永久食物檢查站。

工程範圍

9. 我們計劃擴充及改建管制站大樓，以提供更多地方，應付上文第3至8段的運作要求。工程包括以下項目：

- (a) 公眾地方(218 平方米)

由管制站大樓至旅客下車/重新登車處興建兩條長約 20 米的有蓋及設有欄杆的行人道，及分別在旅遊巴士和穿梭巴士的下車處及登車處興建兩個簷篷。清關處亦會由離境大堂遷往另一地點，以增加旅客活動地方。

(b) 新擴建海關辦事處(575 平方米)

新擴建的海關辦事處將包括辦公室、制服／文具房、設備儲藏室、電腦室、貨物艙單儲藏室、個案處理室、會面室、檢獲物品儲藏室、搜身室、X 光機操作室等設施。此外，在兩座驗貨台(入境和離境)分別興建兩座永久建築物，以容納貨物及貨車搜查小組的辦公室；及興建一座犬舍，以容納海關搜索犬隊、食物儲藏室和設備儲藏室。

(c) 新擴建入境辦事處(115.3 平方米)

新擴建的入境辦事處將包括辦公室、貴賓室、扣留室、會議暨多用途室、會面室及記錄室。

(d) 衛生署港口衛生辦事處(58 平方米)

港口衛生辦事處將包括診症室、消毒室、隔離室、儲藏室和接待／等候區。

(e) 食環署食物檢查站(17.5 平方米)

食環署的食物檢查站將設於管制站大樓內。

—— 建議工程的詳情載於附件的平面圖。

對財政的影響


10. 我們估計，按二零零三年九月的價格計算，該項計劃的建設成本合共 4,920 萬元。


實施方案

11. 我們計劃分別在二零零四年六月及七月向工務小組委員會及財務委員會尋求撥款。假如撥款申請獲得批准，建築工程預計於二零零四年第三季動工，並於二零零六年年中竣工。

保安局

二零零四年三月

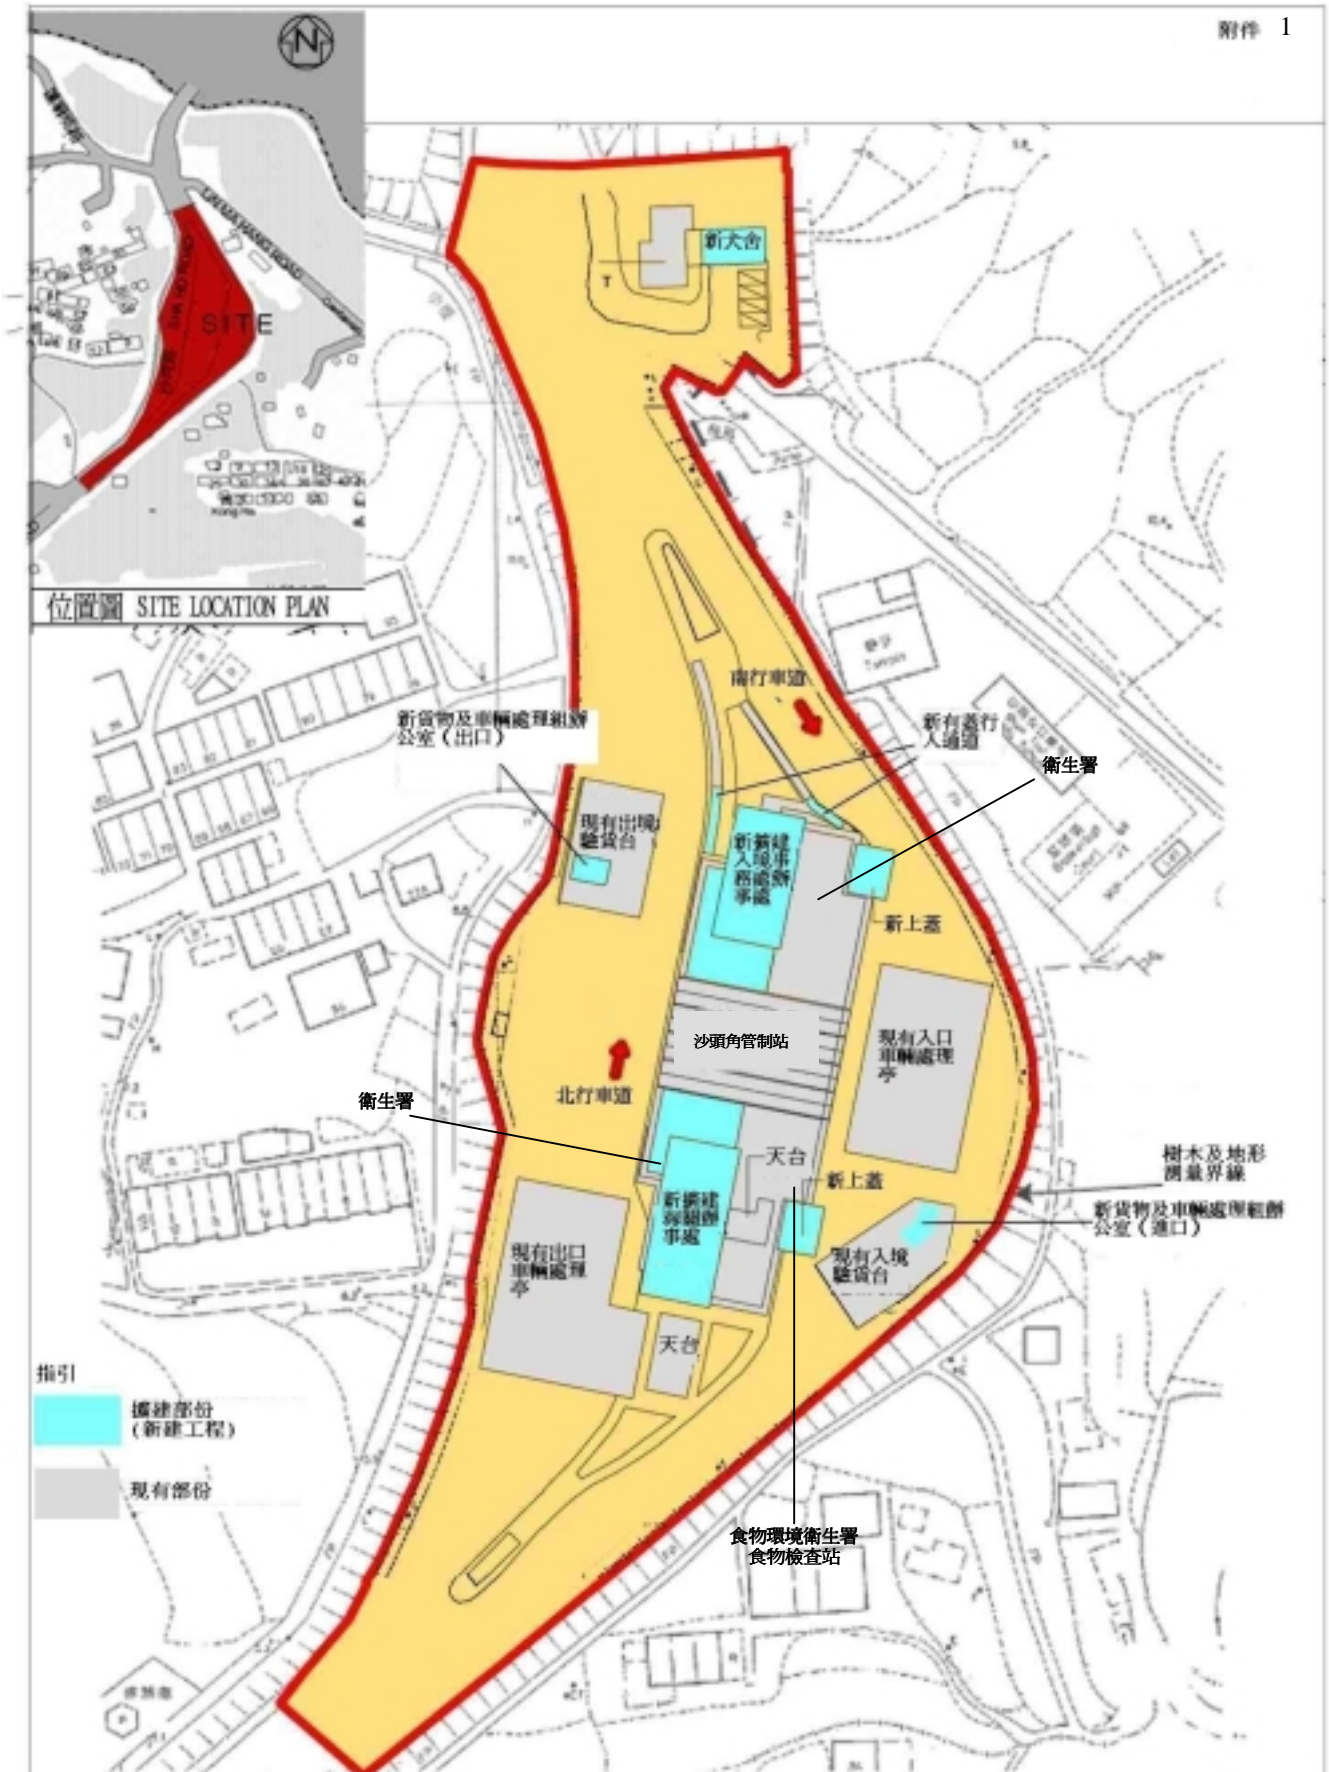

項目名稱 沙頭角管制站 擴充及改建工程	drawn by	KELVIN SO	date	10.03.2004	drawing no.	AB/5615/XB 101	scale	NTS
	approved	TOM IP	date	10.03.2004	 ARCHITECTURAL SERVICES DEPARTMENT			
	office	ARCHITECTURAL BRANCH						