


位置 LOCATION



比例 SCALE 1:20 000

圖例 LEGEND

纜車軌道範圍 TRAMWAY AREA

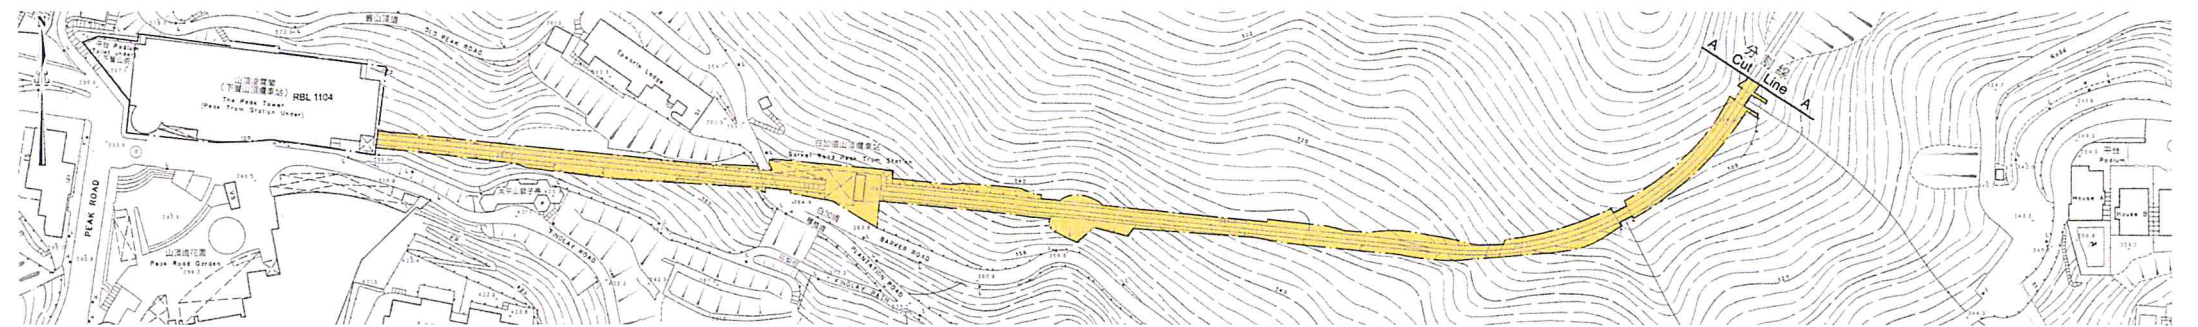

比例尺 SCALE 1:1 000
metres 20 0 20 40 60 80 100 metres

山頂纜車條例 (第 265 章)
根據該條例第 3 條的纜車軌道範圍
PEAK TRAMWAY ORDINANCE (CHAPTER 265)
TRAMWAY AREA UNDER SECTION 3 OF THE ORDINANCE

Cheng Wai-pun
地政總署署長 國家地政總署
CHENG Wai-pun for Director of Lands
地政總署 署長
Survey and Mapping Office, Lands Department
© 香港特別行政區政府 Copyright reserved - Hong Kong SAR Government

檔案編號 File No. DLO/HW L/M 632/DMS/82, DSO/HK 13/106
測量圖號 Survey Sheet No. 11-SW-13B, C & D
發展藍圖編號 Layout Plan No. --
參考圖號 Reference Plan No. --
圖則編號 PLAN No. MH2528c