




中華人民共和國香港特別行政區  
Hong Kong Special Administrative Region of the People's Republic of China

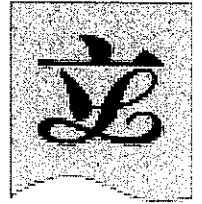

立法會 LEGISLATIVE COUNCIL

區議會（第二）功能界別 Functional Constituency - District Council (Second)

周浩鼎議員

Hon Holden Chow Ho-ding

立法會FC66/20-21(01)號文件  
LC Paper No. FC66/20-21(01)

香港中區立法會道1號  
立法會綜合大樓803室  
財務委員會  
陳健波 主席

主席：

**就文件FCR(2019-20)27-PWSC(2019-20)5  
中部水域人工島相關研究事宜**

文件顯示，政府預計若有關研究能如期開展，並在2023年年中完成，可望在2025年展開首階段填海工程，讓首批居民在2032年入伙。同時，政府亦計劃興建一組全新的主幹道和鐵路，舒緩新界西北的交通。故此，希望主席要求政府在下一次會議前以書面回覆告知本會：


1. 就所有優先及可能較遠期鐵路及道路連接工程，能否趕及居民入伙前完工？初步的落實時間表為何？
2. 就優先鐵路連接工程中，附件1中標示的鐵路（屯門之欣澳段）並不涉及交椅洲人工島。政府會否提早進行研究並興建，以方便新界西如屯門居民通勤？

就上述事項，本人希望在財務委員會中安排政府回答以上問題，並請政府明確承諾把上述交通訴求納入是次研究當中，煩請主席代勞。

祝  
政安！

立法會議員周浩鼎 謹啟

二零二零年十一月二十七日

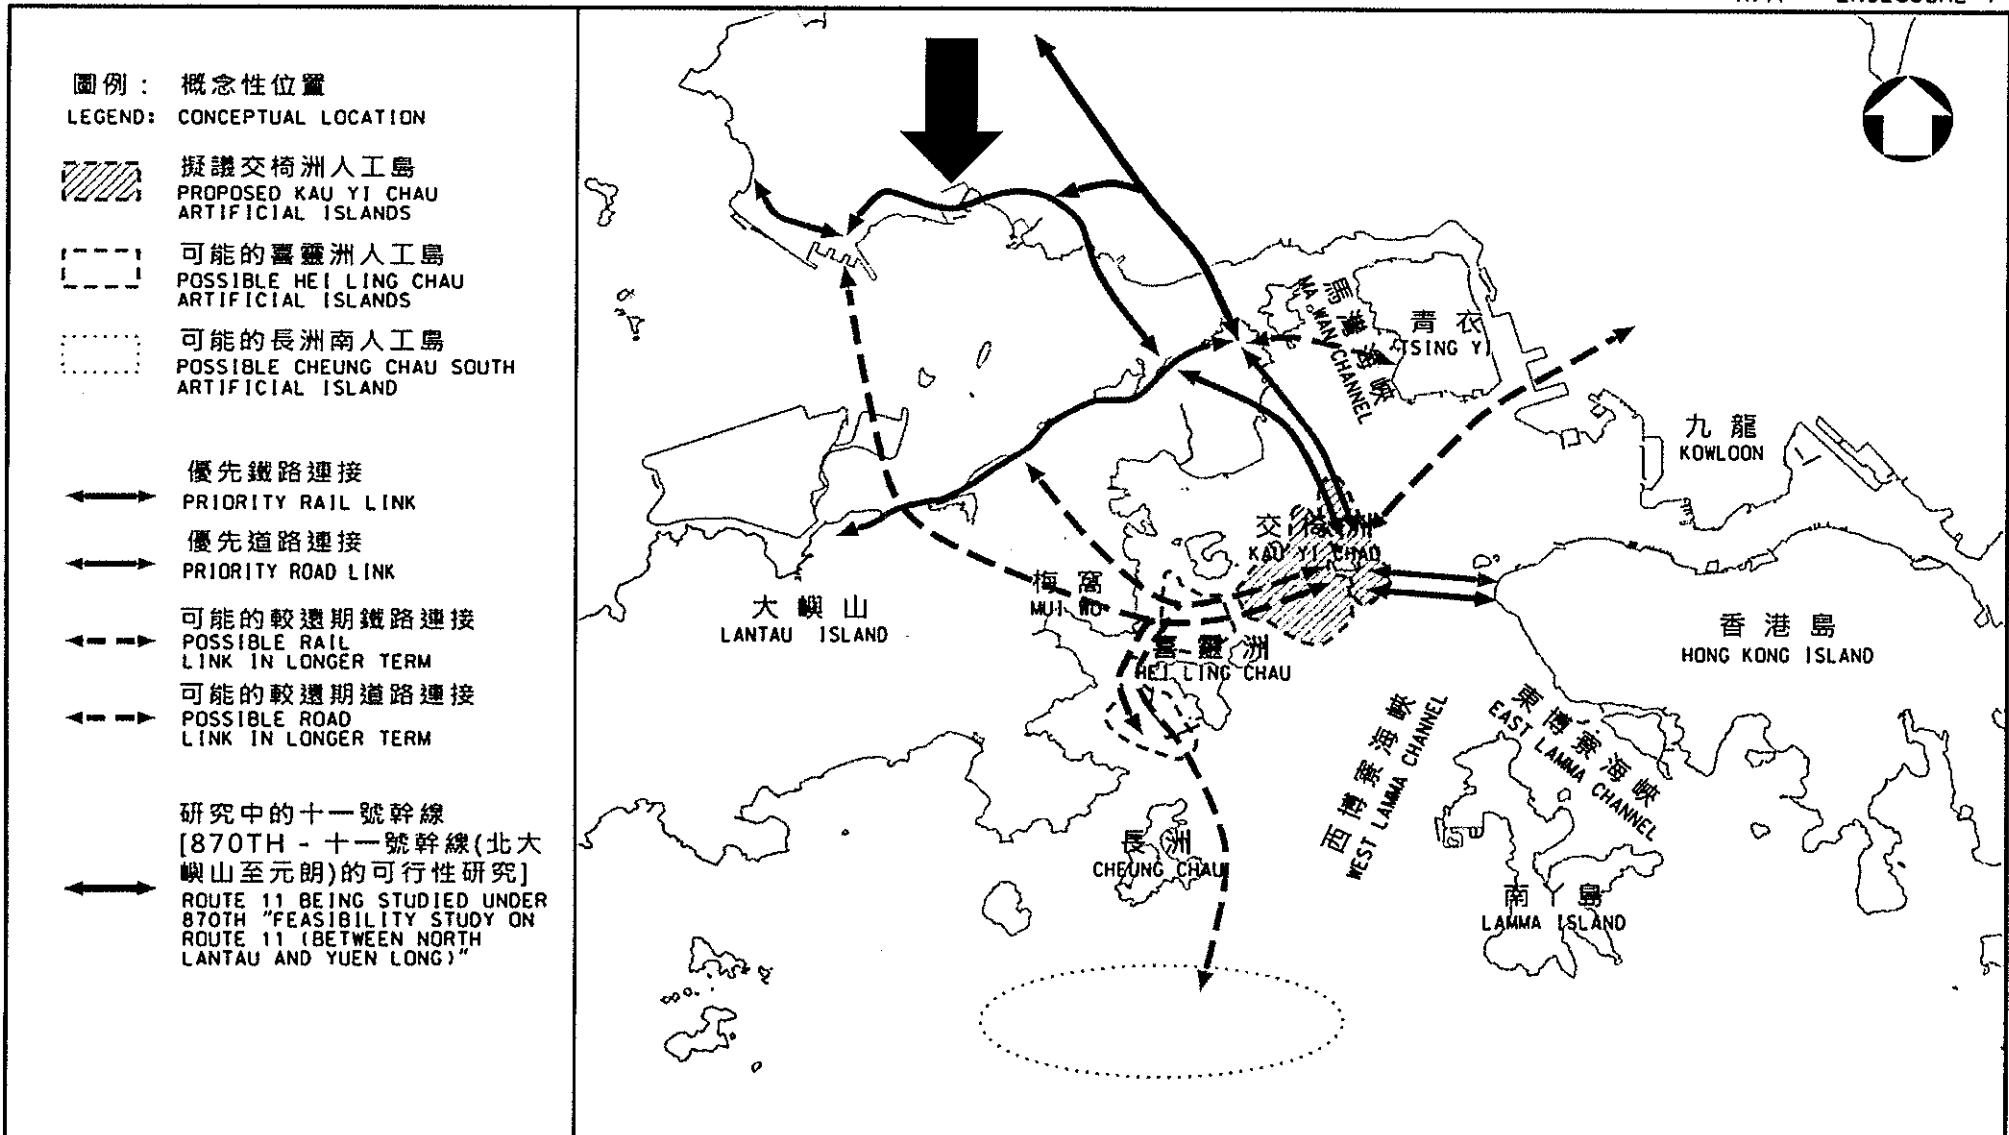

圖則名稱 drawing title

項目編號 item no.

768CL

辦事處 office

可持續大嶼辦事處

比例 scale

A4

SUSTAINABLE LANTAU OFFICE